
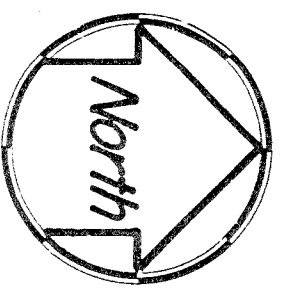


WANAMAKER VILLAGE - 10th Section

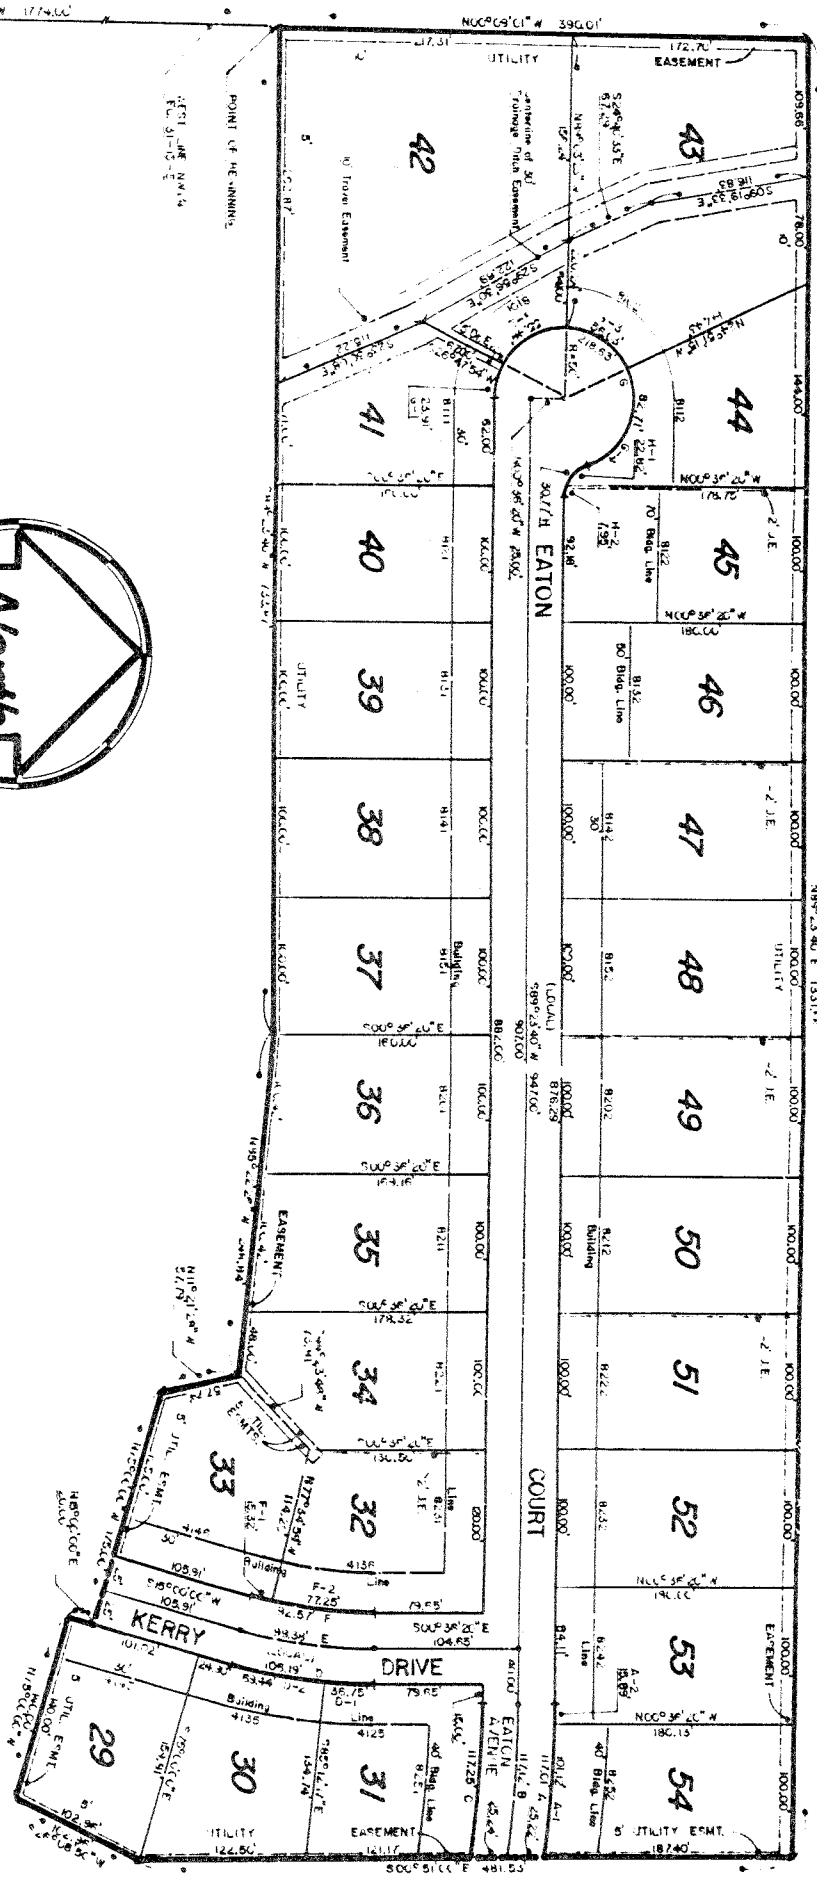

SCALE: 1" = 100'

0 50 100 150 200'


