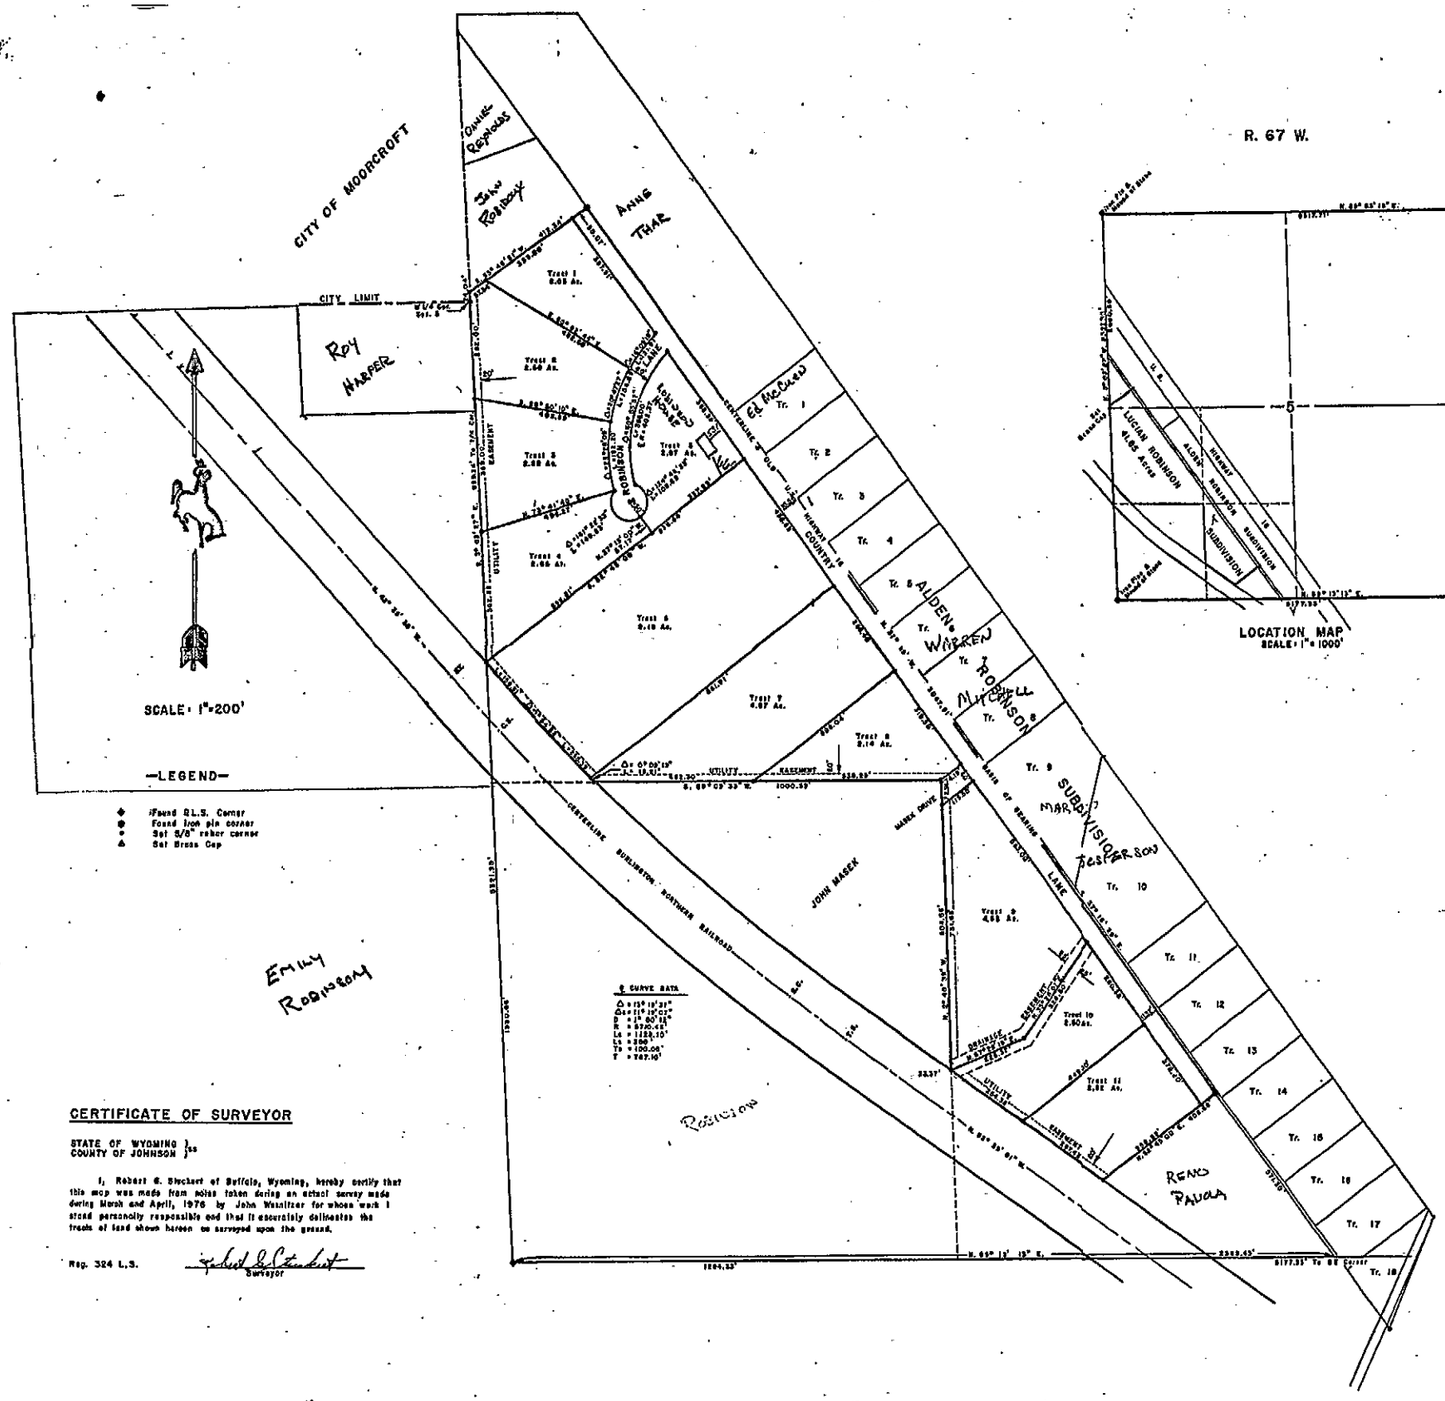
CITY OF MOORCROFT
CITY LIMIT
Roy Harper
Daniel Reynolds
Jean Robbins
Anne Thar
Ed McCrea
Tr. 1
Tr. 2
Tr. 3
Tr. 4
Tr. 5
ALDEN
Tr. 6
WARREN
Tr. 7
ROBINSON
Tr. 8
Tr. 9
SUBDIVISION
Tr. 10
Tr. 11
Tr. 12
Tr. 13
Tr. 14
Tr. 15
Tr. 16
Tr. 17
Tr. 18
Tract 1 6.03 Ac.
Tract 2 2.88 Ac.
Tract 3 2.88 Ac.
Tract 4 2.88 Ac.
Tract 5 9.19 Ac.
Tract 6 2.87 Ac.
Tract 7 4.87 Ac.
Tract 8 2.14 Ac.
Tract 9 4.85 Ac.
Tract 10 8.60 Ac.
Tract 11 2.82 Ac.
LUCIAN ROBINSON SUBDIVISION
41.85 Acres
ROBINSON DRIVE
MAREK DRIVE
JOHN MAREK
RENO PAVOLA
Robinson
Emily Robinson
U.S. HIGHWAY 16
COUNTY
CENTERLINE BURLINGTON NORTHERN RAILROAD
R.O.W.
UTILITY EASEMENT
BASIS OF BEARING
RECORD LINE
SCALE: 1"=200'
—LEGEND—
Found B.L.S. Corner
Found iron pin corner
Set 5/8" rebar corner
Set Brass Cap
S. CURVE DATA
Δ = 11° 15' 20"
Da = 11° 15' 44"
R = 509.18'
R = 510.40'
Le = 1128.10'
La = 1130.'
Ts = 100.06'
T = 707.10'
1000.39'
2313.43'
1884.33'
S 89° 59' 35" W.
N. 89° 59' 35" E.
N. 89° 13' 15" E.
S 89° 13' 15" W.
N. 0° 03' 27" W.
S. 0° 03' 27" E.
N. 49° 39' 01" W.
S. 49° 39' 01" E.
S. 0° 07' 09" E.
S. 0° 07' 09" W.
N. 0° 07' 09" E.
N. 0° 07' 09" W