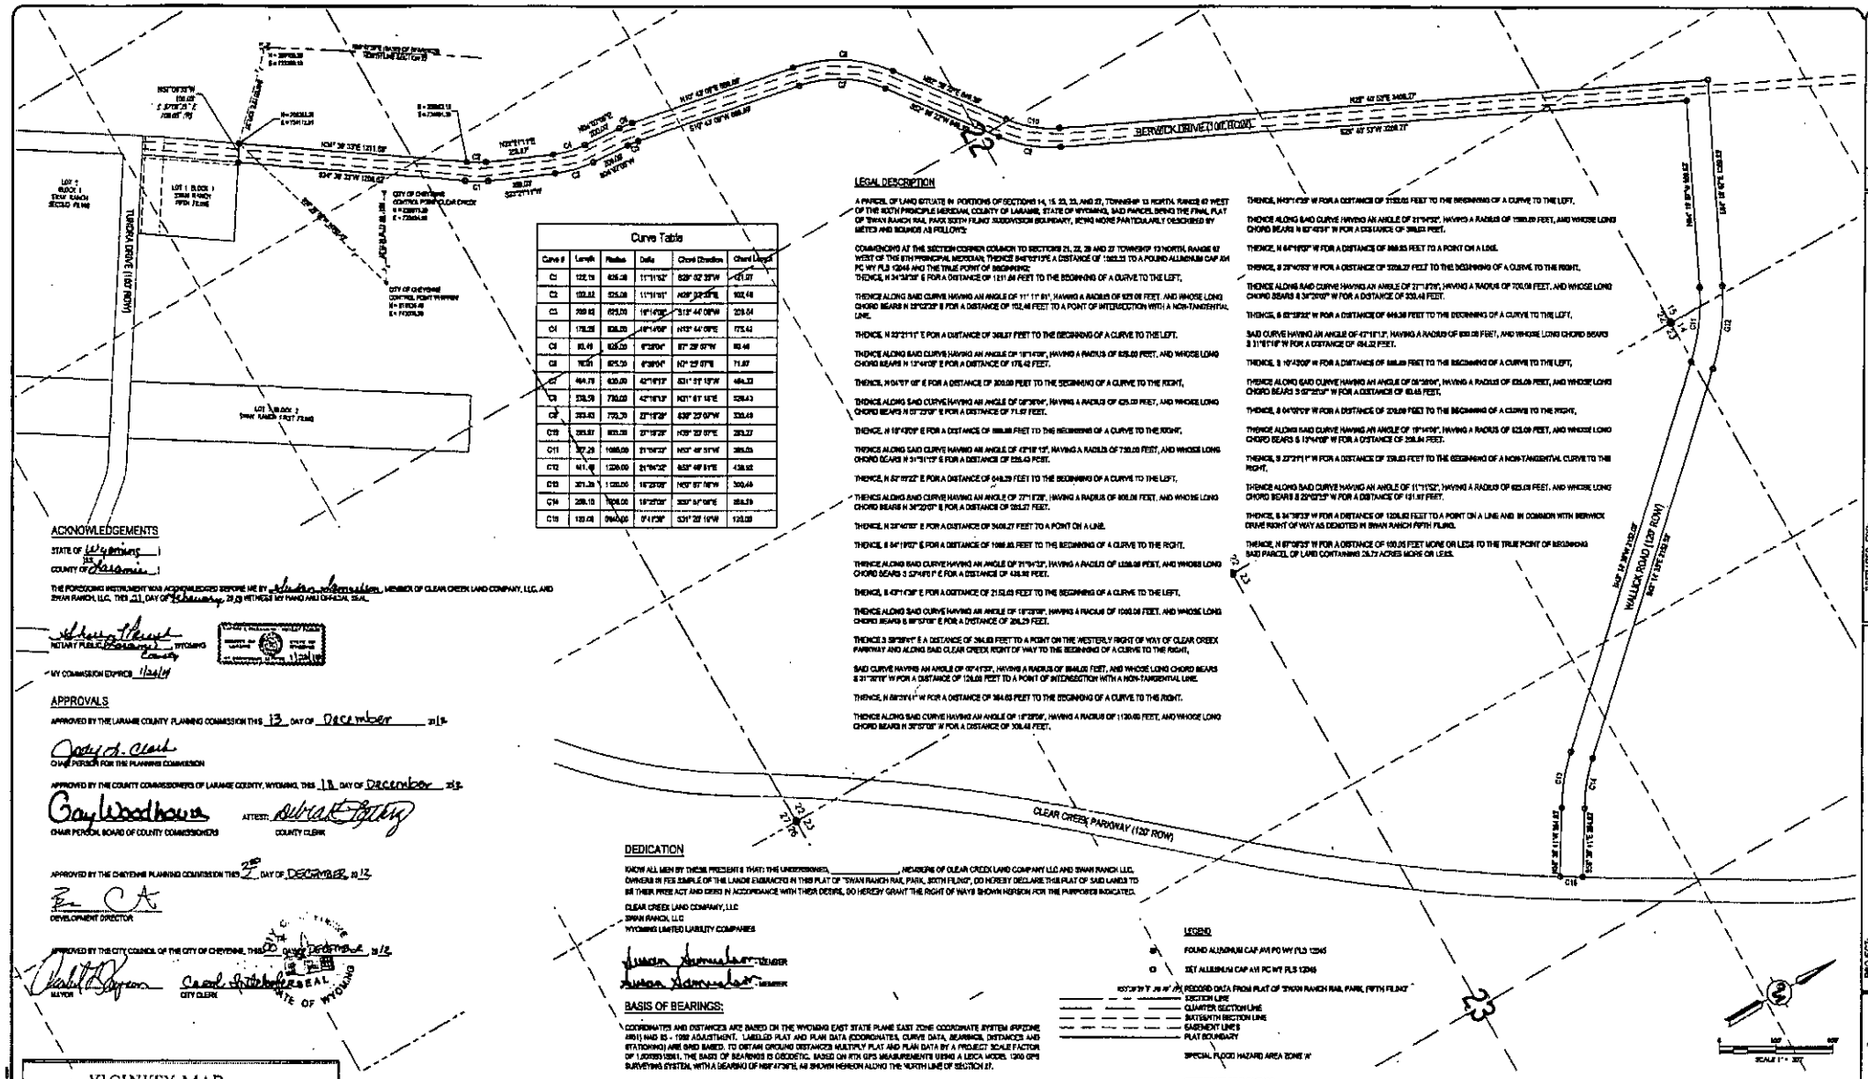
BERWICK DRIVE (120' ROW)
CLEAR CREEK PARKWAY (120' ROW)
WALLACK ROAD (120' ROW)
LOT 1 BLOCK 1 SWAN RANCH SECOND FILING
LOT 1 BLOCK 1 SWAN RANCH FIFTH FILING
LOT 1 BLOCK 2 SWAN RANCH FIRST FILING
CITY OF CHEYENNE CONTROL POINT WARREN
N = 211301.49
E = 713004.48
N = 211277.07
E = 713075.08
N = 209913.28
E = 713041.29
