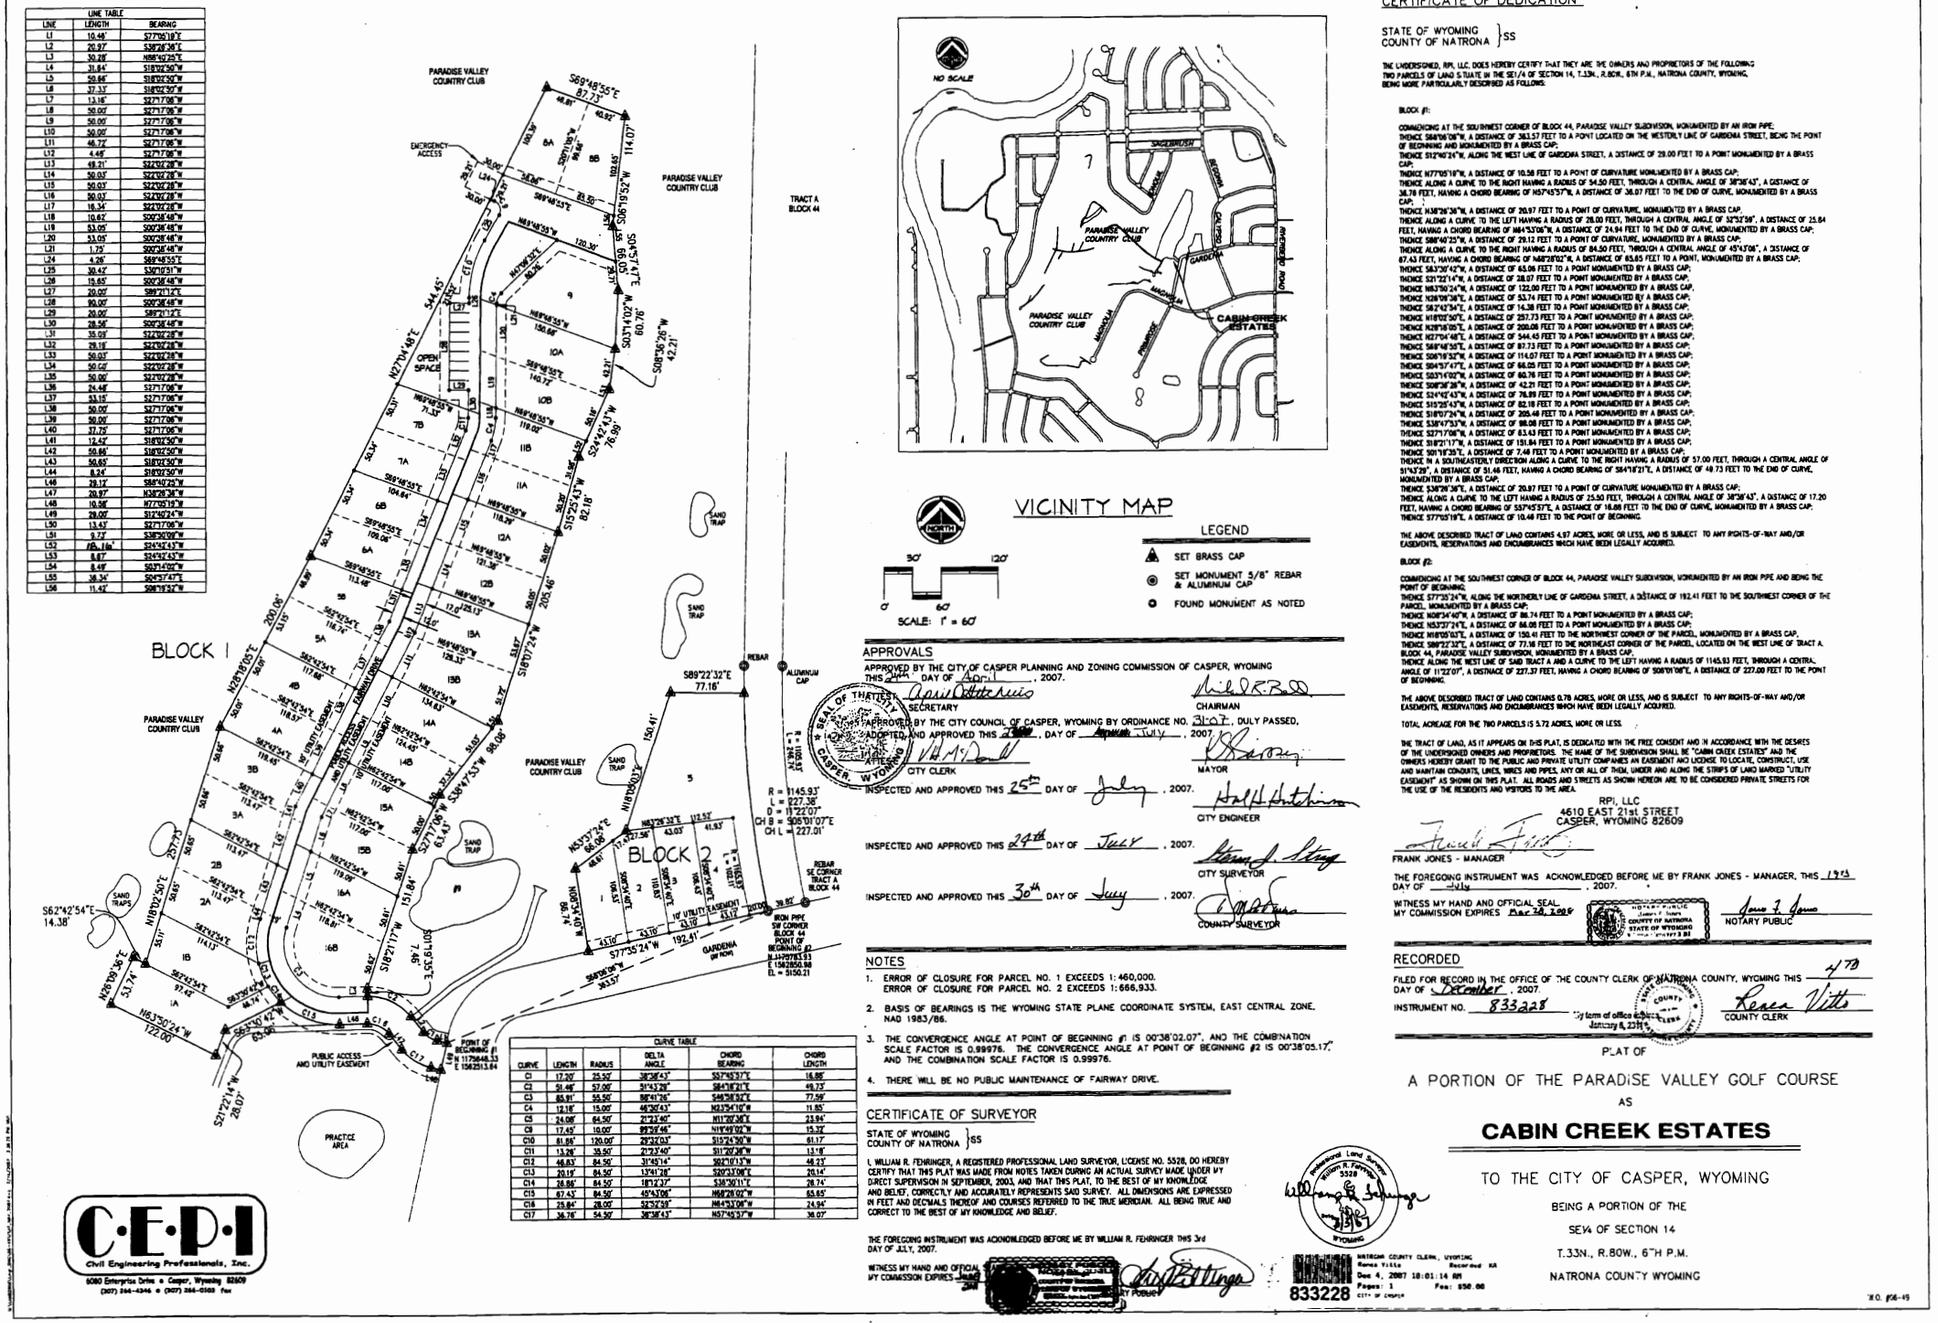
BLOCK 1
BLOCK 2
PARADISE VALLEY COUNTRY CLUB
EMERGENCY ACCESS
OPEN SPACE
TRACT A BLOCK 44
SAND TRAP
PUBLIC ACCESS AND UTILITY EASEMENT
PRACTICE AREA
REBAR
ALUMINUM CAP
REBAR SE CORNER TRACT A BLOCK 44
IRON PIPE SW CORNER BLOCK 44 POINT OF BEGINNING #2
GARDENIA (W NOM)
POINT OF BEGINNING #1
S69°48'55"E 87.73'
S89°22'32"E 77.16'
S77°35'24"W 192.41'
S62°42'54"E 14.38'
S21°22'14"W 28.07'
N27°04'48"E
S24°42'43"W 76.89'
S08°36'26"W 42.21'
S16°07'24"W
S36°47'53"W 98.08'
S27°17'08"W 61.43'
S18°21'17"W 151.84'
S01°19'39"E 7.46'
N16°50'24"W 122.00'
N28°09'36"E 53.74'
N16°03'24"W
N27°17'08"E 200.06'
N16°07'24"E 150.41'
R = 1145.93'
L = 227.36'
D = 11°22'07"
CH B = S05°01'07"E
CH L = 227.01'
N63°37'24"E 66.08'
N63°26'36"E 112.52'
N26°22'36"W 98.74'
S89°58'36"W 99.03'
N16°09'36"E 33.74'
N16°03'24"W 122.00'
S62°42'54"E 14.38'
S21°22'14"W 28.07'
S69°48'55"E 87.73'
S04°54'47"E 69.05'
N04°04'36"W 70.76'
S08°36'26"W 42.21'
S24°42'43"W 76.89'
S16°07'24"W 150.41'
S36°47'53"W 98.08'
S27°17'08"W 61.43'
S18°21'17"W 151.84'
S01°19'39"E 7.46'
S77°35'24"W 192.41'
N16°03'24"W 122.00'
N28°09'36"E 53.74'
N27°17'08"E 200.06'
N27°04'48"E 544.45'
N04°54'47"W 114.07