Compliments of:
FIRST AMERICAN TITLE INSURANCE CO., INC.
120 N. Center Street • Casper, WY 82601 • (307) 237-8486

AMENDED TEAPOT WYOMING PLAT

35/414

Packet 13
Folder 1

Signed Grant Beaton.
Signed Norma Beaton
Edith Wells

Nov 13th 1913

BLOCK	LOT	LENGTH	WIDTH	SQUARE FEET
4	1	140	88.12	8,231.0
	2	140	88.12	8,231.0
	3	140	88.12	8,231.0
	4	140	88.12	8,231.0
	5	140	88.12	8,231.0
	6	140	88.12	8,231.0
	7	140	88.12	8,231.0
	8	140	88.12	8,231.0
	9	140	88.12	8,231.0
	10	140	88.12	8,231.0
	11	140	88.12	8,231.0
	12	140	88.12	8,231.0
14	1	140	88.12	8,231.0
	2	140	88.12	8,231.0
	3	140	88.12	8,231.0
	4	140	88.12	8,231.0
	5	140	88.12	8,231.0
	6	140	88.12	8,231.0
	7	140	88.12	8,231.0
	8	140	88.12	8,231.0
	9	140	88.12	8,231.0
	10	140	88.12	8,231.0
	11	140	88.12	8,231.0
	12	140	88.12	8,231.0

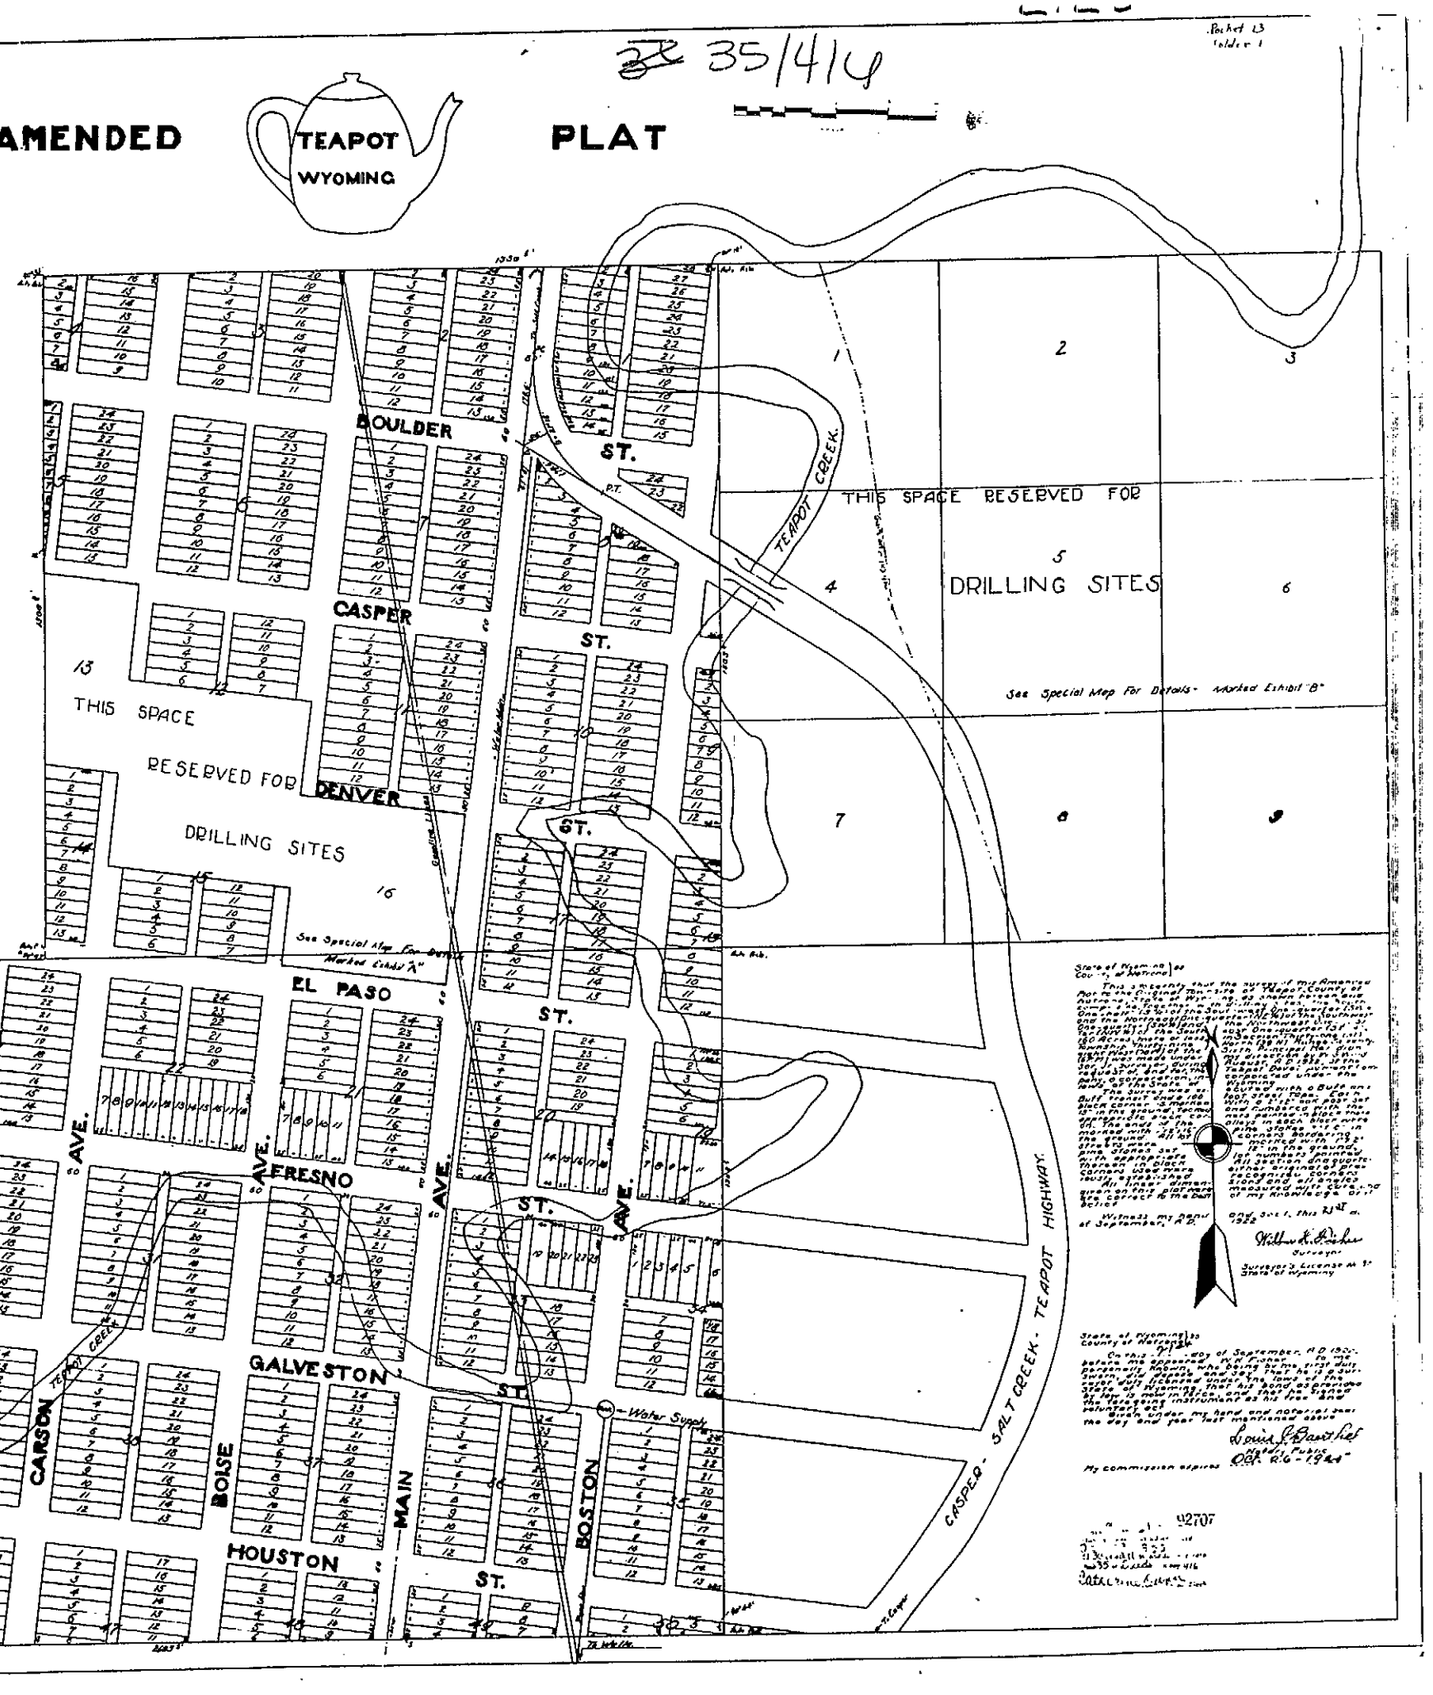

Restrictions indicating a preference, limitation or discrimination based on race, color, religion, sex, handicap, familial status, or national origin are hereby deleted to the extent such restrictions violate 42 USC 3604(c).